




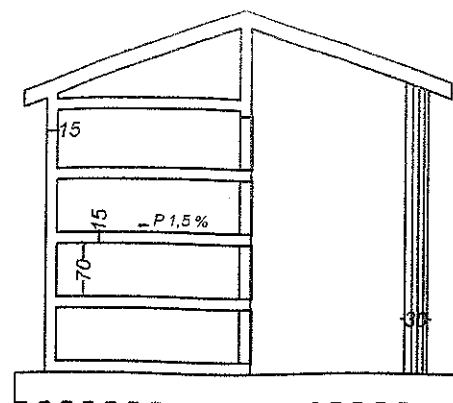


Sezione A-B

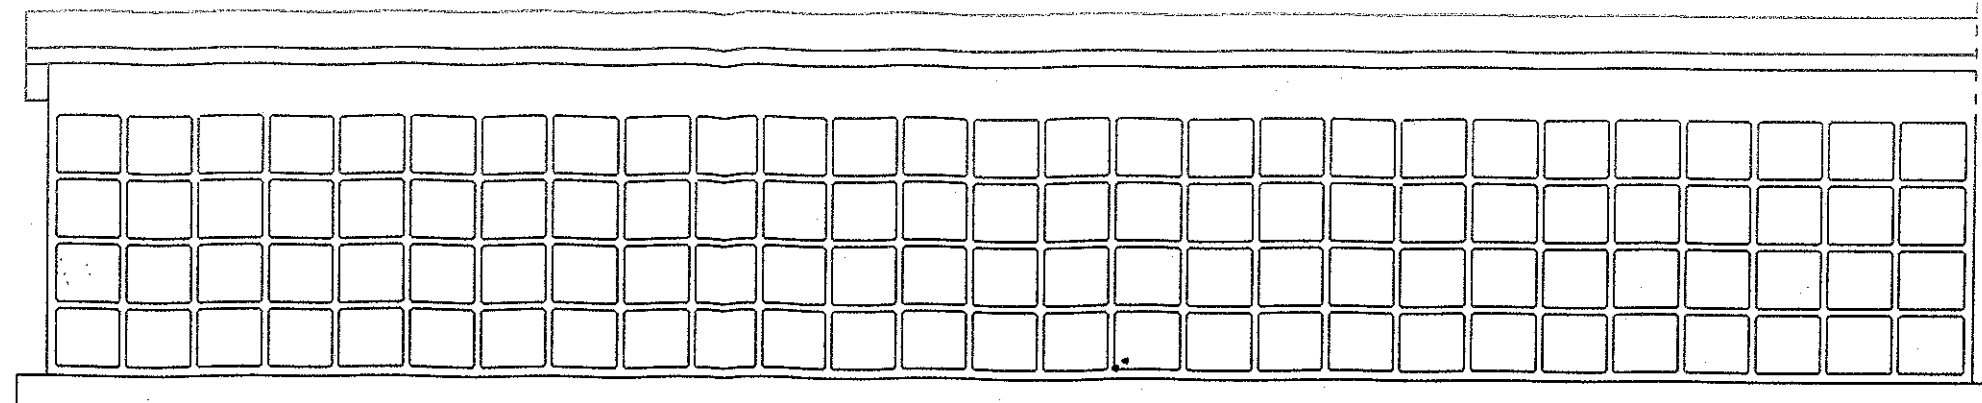


Sezione C-B

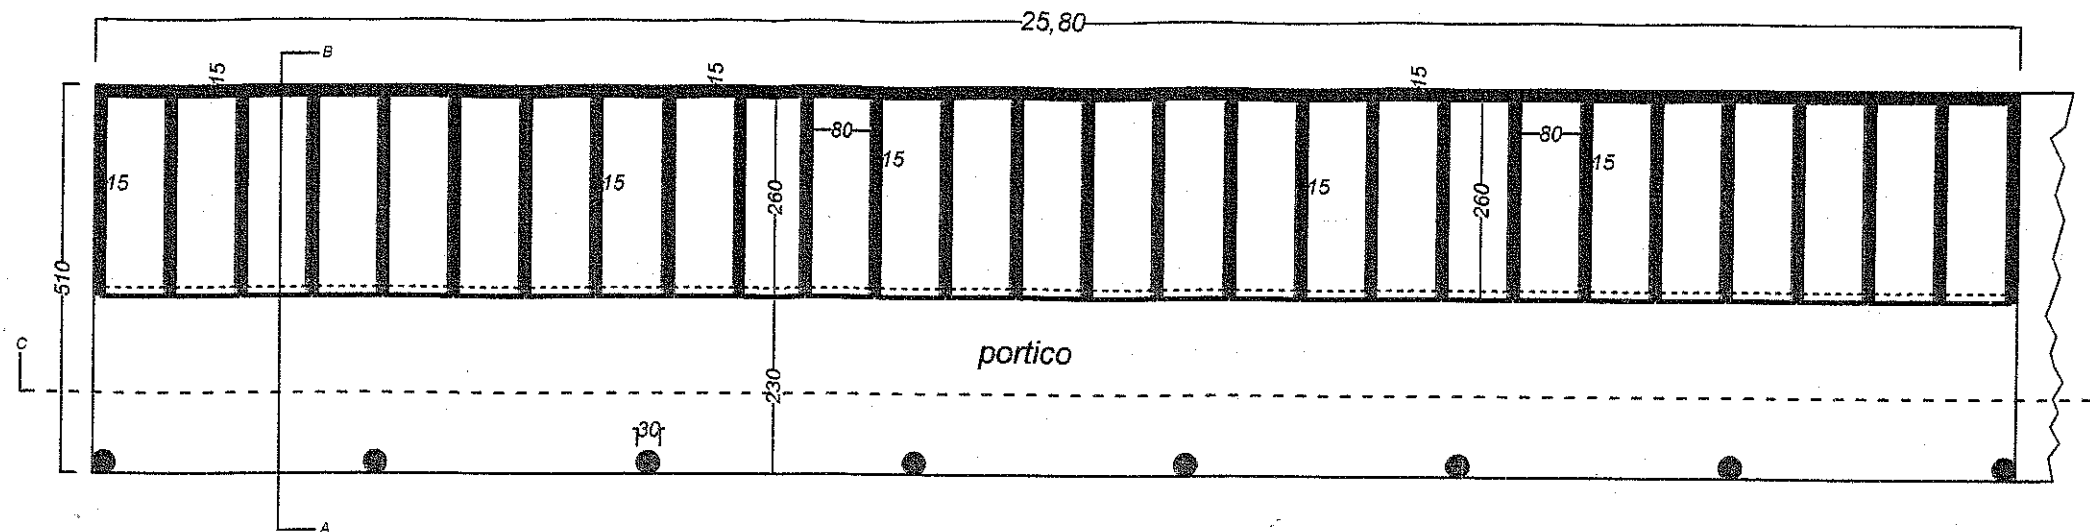


Pianta copertura

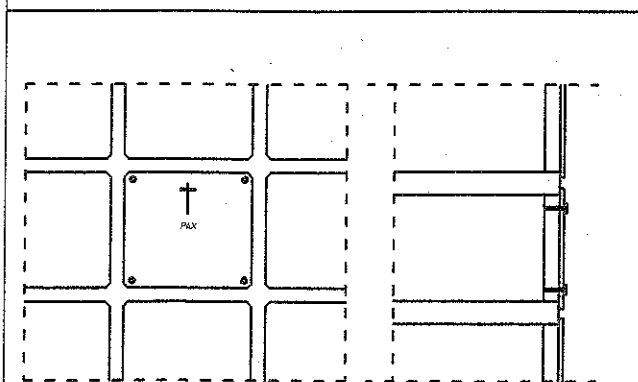

Particolare lastra chiusura

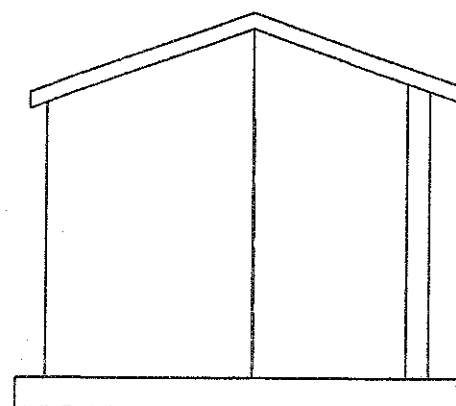

Prospetto laterale

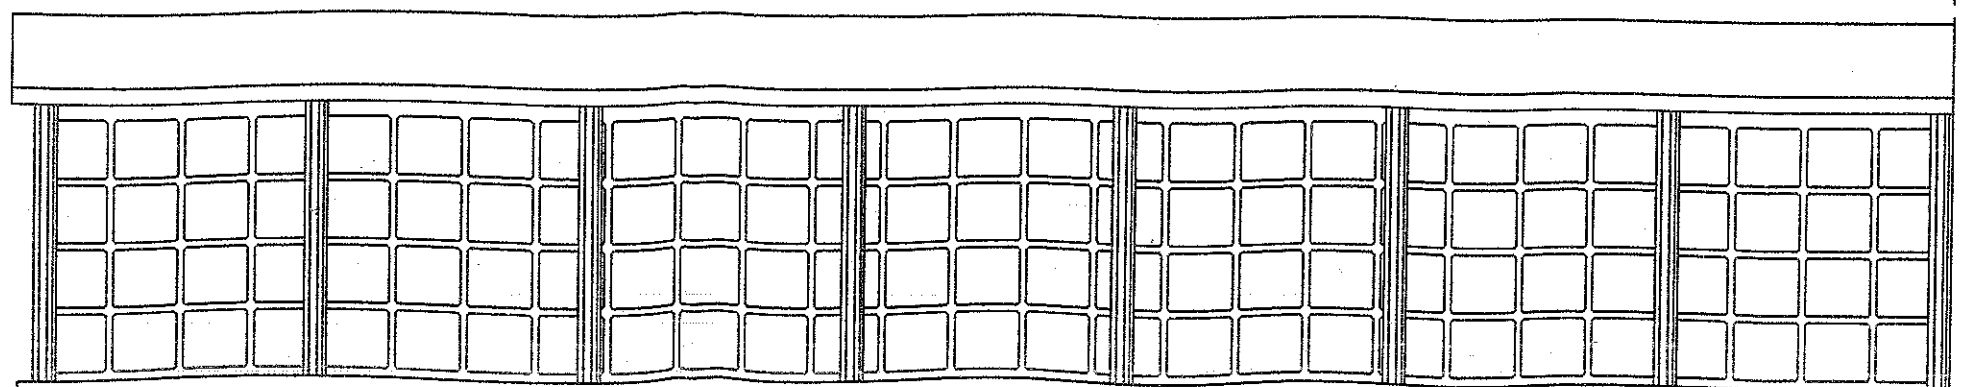

Prospetto principale